


# BEBAUUNGSPLAN "INTERKOMMUNALES GEWERBE GEBIET NEUEN III" - PLANEXTERNE AUSGLEICHSMASSNAHME

## Artenschutzkonzept im Bereich von Hasenlochgraben und Bockbartsgraben im Gewann Hasenloch, Gemarkung Durchhausen

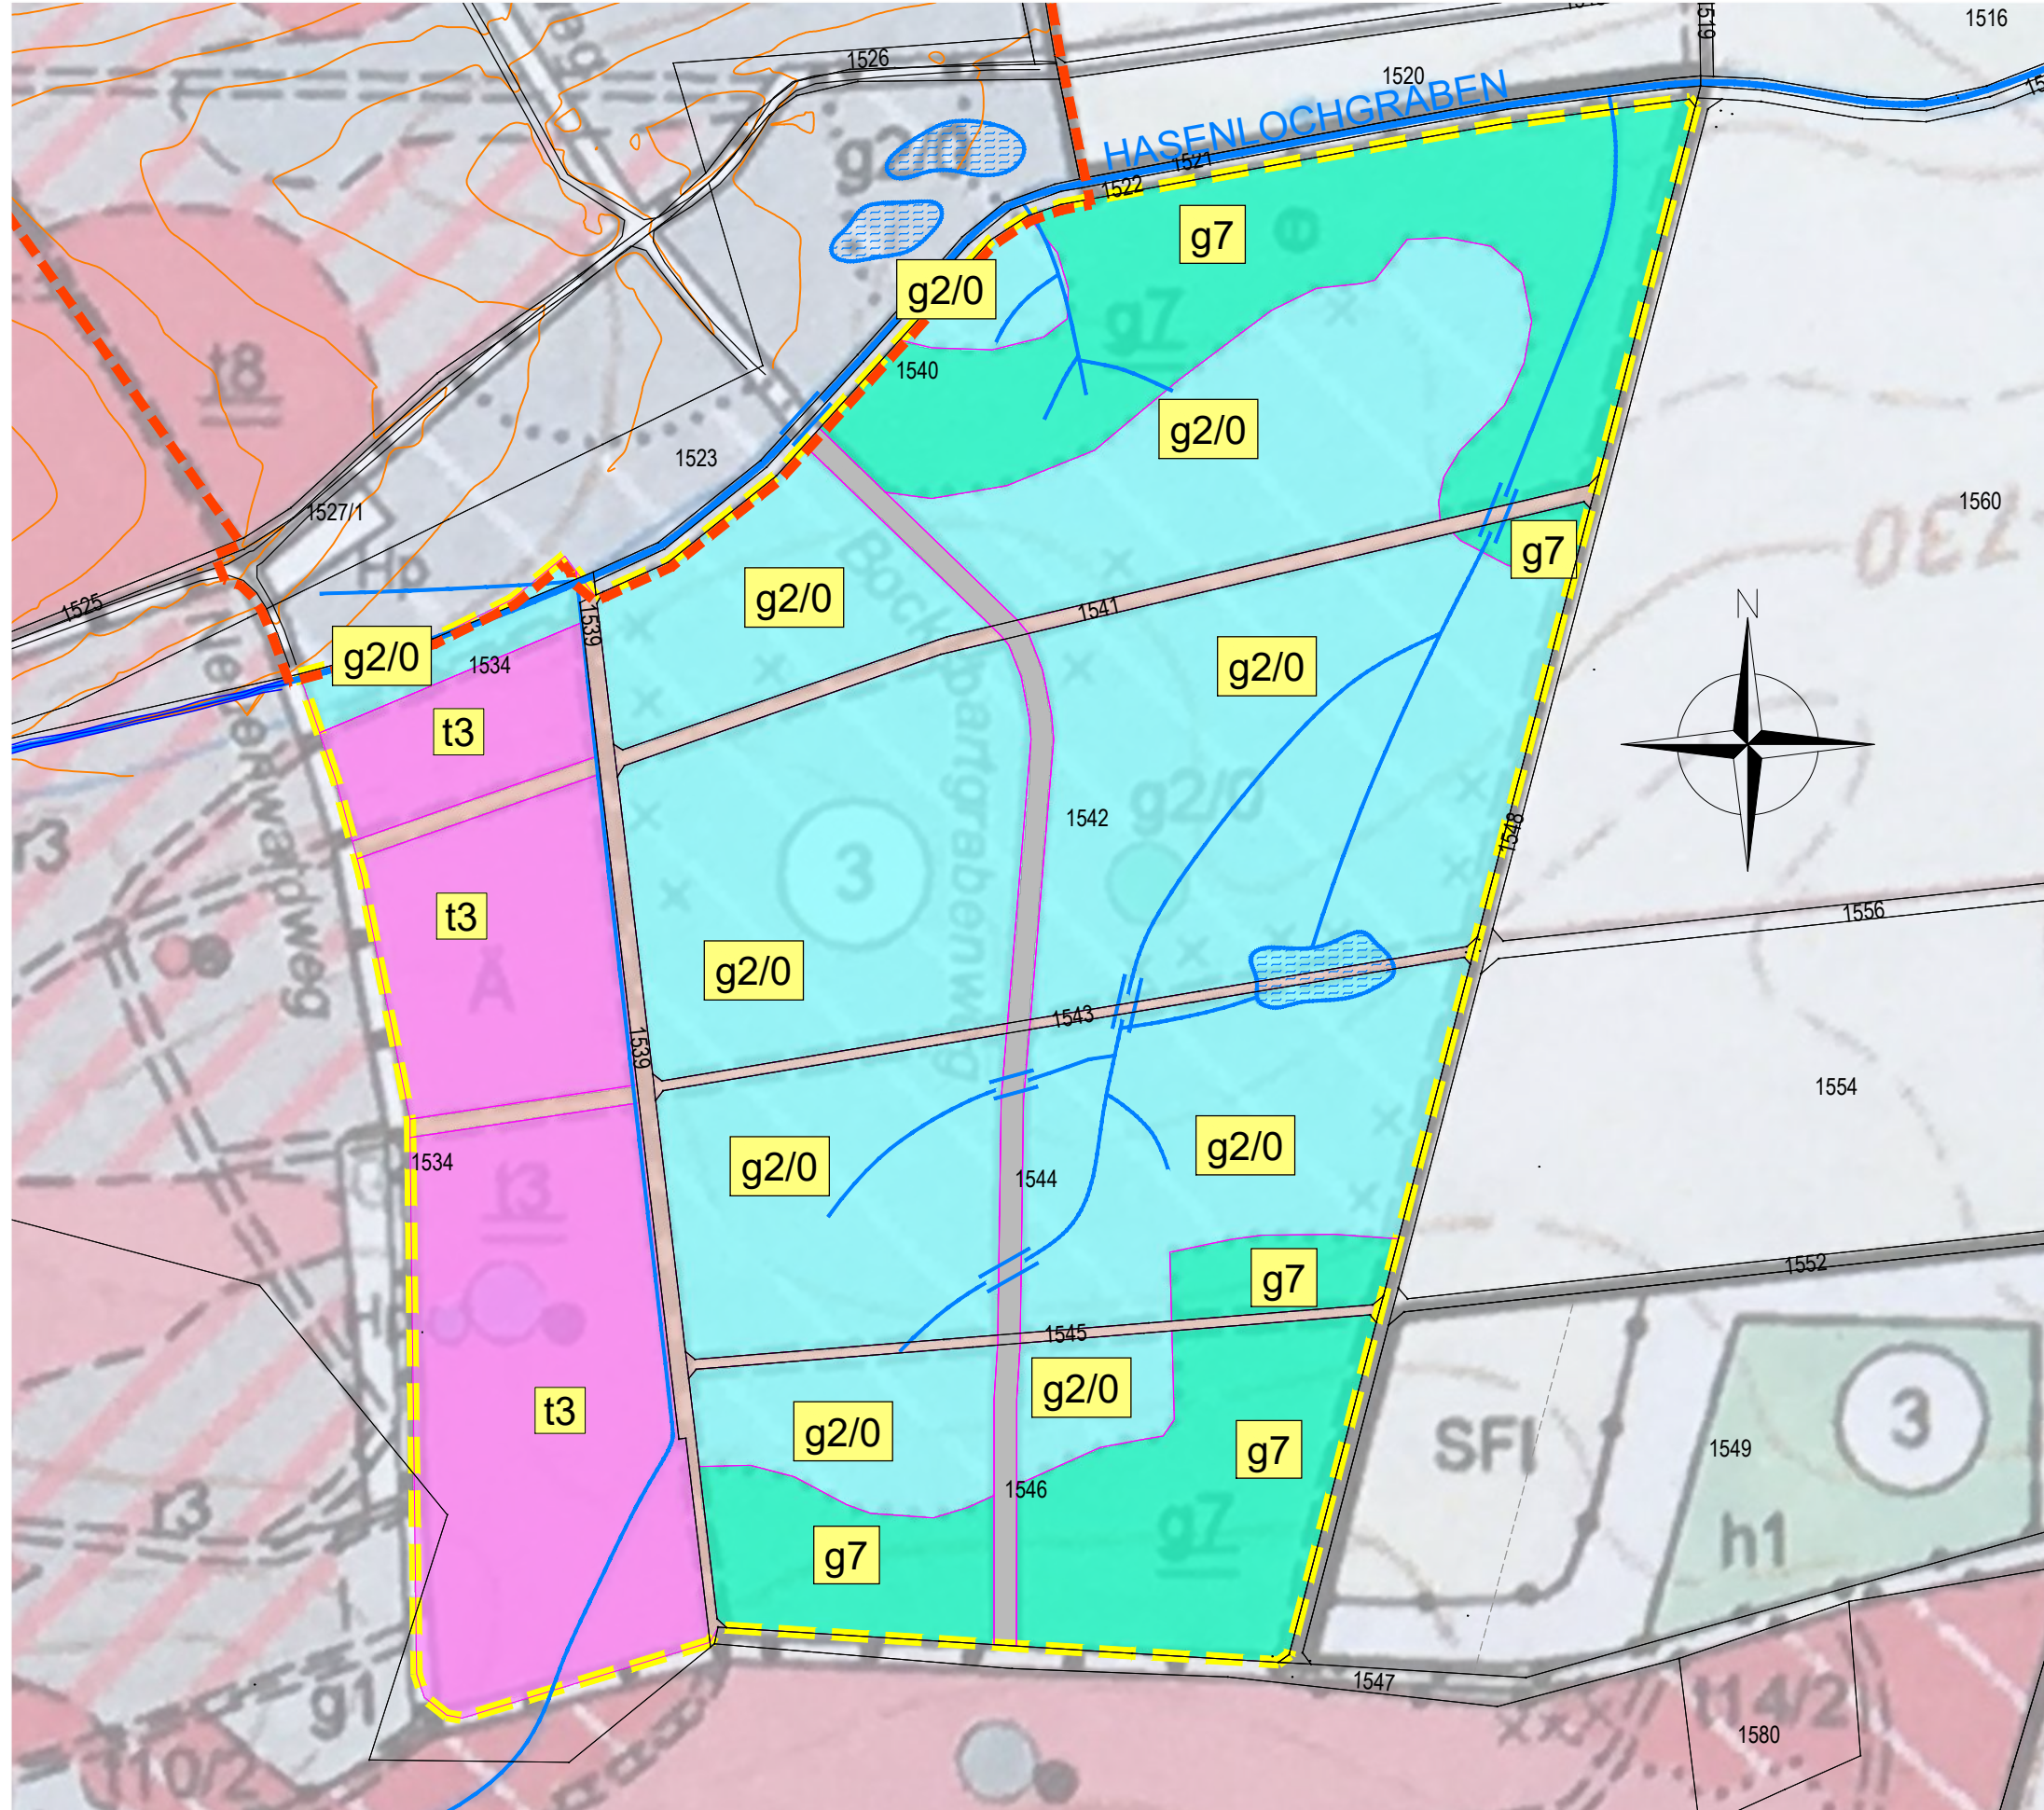

**Forsteinrichtung neu**

Objektname	Fläche
<b>Wege</b>	
Bocksbartsgrabenweg	3689 m <sup>2</sup>
Rückeweg	6974 m <sup>2</sup>
g2/0	100655 m <sup>2</sup>
g7	38237 m <sup>2</sup>
t3	31615 m <sup>2</sup>
<b>Summe:</b>	<b>181170 m<sup>2</sup></b>

- SONSTIGE PLANZEICHEN**
- bestehende Entwässerungsgräben mit Dolen
  - vorhandene dauerhafte Vernässungsbereiche
  - Geltungsbereich 'BBP IKG GE Neuen III'
  - Abgrenzung Gesamtmaßnahme
  - Flurstücksgrenzen u. Flurstücksnummern

Zweckverband Interkommunales Gewerbegebiet Neuen  
 Stadt Trossingen      Gemeinde Durchhausen

**Bebauungsplan**  
 "Interkommunales Gewerbegebiet Neuen III"  
 Planexterne Ausgleichsmaßnahme  
 Artenschutzkonzept im Bereich von Hasenlochgraben und Bockbartsgraben, Gewann Hasenloch  
 Bestandsplan Biotopbewertung / Forsteinrichtung

Maßstab: 1 : 2:500	Projektnummer: 1972		
	Plannummer: 1972 / ASP-0.2		
Gez./Geä.	Datum	Änderungsvermerk	Grundlage: ALK
Gr/Gf	27.04.18	Flächenabgrenzung aus dem Entwurf der Forsteinrichtung 2018	
Gr/Gf	26.04.19	Ergänzung Entwässerungsgräben und Durchlässe / Verdolungen	

**BÜROGRÖRER** UMWELT + VERKEHR + STADTPLANUNG

Büro Empfingen Hohenzollernweg 1 72186 Empfingen Tel.: 07485/9769-0 info@buero-groerer.de	Büro Dornstetten Schießgrabenstraße 4 72280 Dornstetten Tel.: 07443/24056-0 info@buero-groerer.de	Büro Owingen Gottlieb-Daimler-Str. 2 88696 Owingen Tel.: 07551/83498-0 info@buero-groerer.de
---	---	--